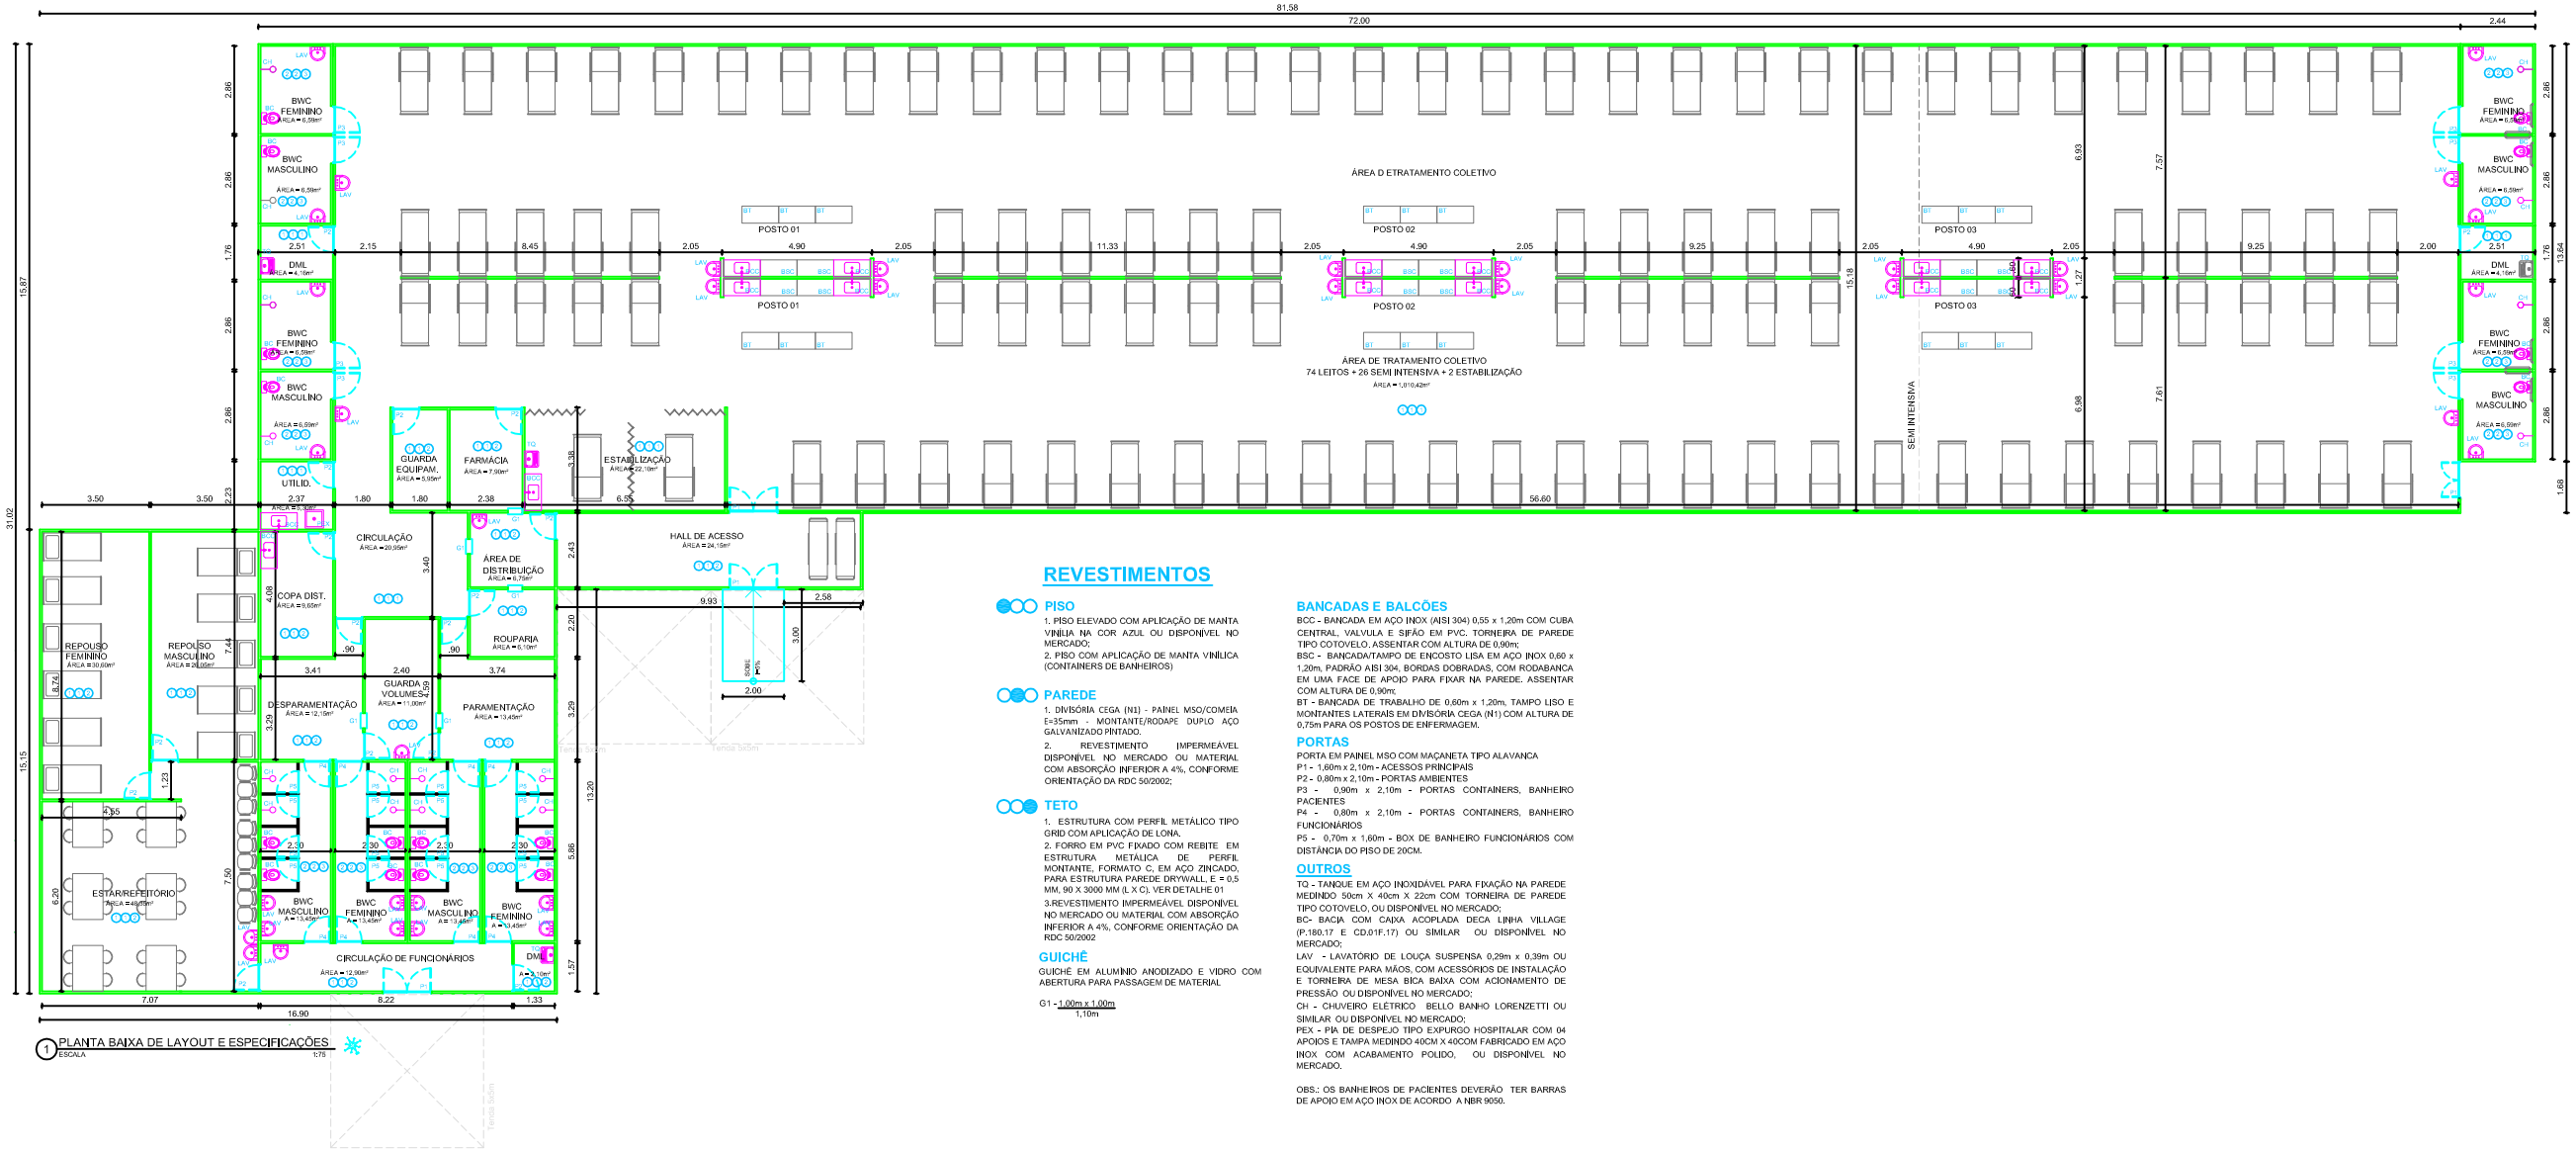

1 PLANTA BAIXA DE LAYOUT E ESPECIFICAÇÕES
ESCALA 1/75

REVESTIMENTOS

PISO
1. PISO ELEVADO COM APLICAÇÃO DE MANTA VINÍLIA NA COR AZUL OU DISPONÍVEL NO MERCADO;
2. PISO COM APLICAÇÃO DE MANTA VINÍLICA (CONTAINERS DE BANHEIROS)

PAREDE
1. DIVISÓRIA CEGA (N1) - PAINEL MSO/COMEIA E=35mm - MONTANTE/RODAPE DUPLO AÇO GALVANIZADO PINTADO.
2. REVESTIMENTO IMPERMEÁVEL DISPONÍVEL NO MERCADO OU MATERIAL COM ABSORÇÃO INFERIOR A 4%, CONFORME ORIENTAÇÃO DA RDC 50/2002;

TETO
1. ESTRUTURA COM PERFIL METÁLICO TIPO GRID COM APLICAÇÃO DE LONA.
2. FORRO EM PVC FIXADO COM REBITE EM ESTRUTURA METÁLICA DE PERFIL MONTANTE, FORMATO C, EM AÇO ZINCADO, PARA ESTRUTURA PAREDE DRYWALL E = 0,5 MM, 90 X 3000 MM (L X C). VER DETALHE 01
3.REVESTIMENTO IMPERMEÁVEL DISPONÍVEL NO MERCADO OU MATERIAL COM ABSORÇÃO INFERIOR A 4%, CONFORME ORIENTAÇÃO DA RDC 50/2002

GUICHÊ
GUICHÊ EM ALUMÍNIO ANODIZADO E VIDRO COM ABERTURA PARA PASSAGEM DE MATERIAL

G1 - 1,00m x 1,00m / 1,10m

BANCADAS E BALCÕES
BCC – BANCADA EM AÇO INOX (AISI 304) 0,55 x 1,20m COM CUBA CENTRAL, VALVULA E SIFÃO EM PVC, TORNEIRA DE PAREDE TIPO COTOVELO, ASSENTAR COM ALTURA DE 0,90m;
BSC – BANCADATAMPO DE ENCOSTO LISA EM AÇO INOX 0,60 x 1,20m, PADRÃO AISI 304, BORDAS DOBRADAS, COM RODABANCA EM UMA FACE DE APOJO PARA FIXAR NA PAREDE. ASSENTAR COM ALTURA DE 0,90m;
BT – BANCADA DE TRABALHO DE 0,60m x 1,20m, TAMPO LISO E MONTANTES LATERAIS EM DIVISÓRIA CEGA (N1) COM ALTURA DE 0,75m PARA OS POSTOS DE ENFERMAGEM.

PORTAS
PORTA EM PAINEL MSO COM MAÇANETA TIPO ALAVANCA
P1 - 1,60m x 2,10m - ACESSOS PRINCIPAIS
P2 - 0,80m x 2,10m - PORTAS AMBIENTES
P3 - 0,90m x 2,10m - PORTAS CONTAINERS, BANHEIRO PACIENTES
P4 - 0,80m x 2,10m - PORTAS CONTAINERS, BANHEIRO FUNCIONÁRIOS
P5 - 0,70m x 1,60m - BOX DE BANHEIRO FUNCIONÁRIOS COM DISTÂNCIA DO PISO DE 20CM.

OUTROS
TQ - TANQUE EM AÇO INOXIDÁVEL PARA FIXAÇÃO NA PAREDE MEDINDO 50cm X 40cm X 22cm COM TORNEIRA DE PAREDE TIPO COTOVELO, OU DISPONÍVEL NO MERCADO;
BC- BACIA COM CAIXA ACOPLADA DECA LINHA VILLAGE (P.180.17 E CD.01F.17) OU SIMILAR OU DISPONÍVEL NO MERCADO;
LAV - LAVATÓRIO DE LOUÇA SUSPENSA 0,29m x 0,39m OU EQUIVALENTE PARA MÃOS, COM ACESSÓRIOS DE INSTALAÇÃO E TORNEIRA DE MESA BICA BAIXA COM ACIONAMENTO DE PRESSÃO OU DISPONÍVEL NO MERCADO;
CH - CHUVEIRO ELETRICO BELLO BANHO LORENZETTI OU SIMILAR OU DISPONÍVEL NO MERCADO;
PEX - PIA DE DESPEJO TIPO EXPURGO HOSPITALAR COM 04 APOIOS E TAMPA MEDINDO 40CM X 40COM FABRICADO EM AÇO INOX COM ACABAMENTO POLIDO, OU DISPONÍVEL NO MERCADO.

OBS.: OS BANHEIROS DE PACIENTES DEVERÃO TER BARRAS DE APOIO EM AÇO INOX DE ACORDO A NBR 9050.

Especificações/Observações
- Medidas em m (metros)
- Conferir medidas no local

A PLANILHA ORÇAMENTÁRIA DEVERÁ OBEDECER OS MATERIAIS/QUANTITATIVOS ESPECIFICADOS EM PROJETO, QUALQUER ALTERAÇÃO A GARP DEVERÁ SER DECIDIDA

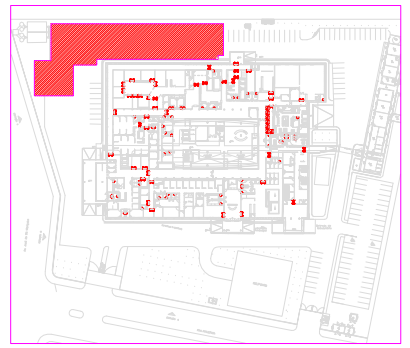

3 LOCALIZAÇÃO
ESCALA 1:1000

PROPRIETÁRIO: SECRETARIA DE SAÚDE DO ESTADO DE PERNAMBUCO

PROJETO: AMANDA RAMOS SALLES - ARQUITETA - CAU 157626-7

PROJETO: HELBER EMANUEL A. E SOUSA - ARQUITETO - CAU A 61794-6

PROJETO: JESSYCA GRAZIELLI A. DA SILVA - ARQUITETA - CAU 66667-0

PROJETO: PEDRO FREDERICO TELLES T. DE LIMA - ARQUITETO - CAU A34887-2

APROVAÇÃO: TÉCNICO RESPONSÁVEL PELA APROVAÇÃO

HOSPITAL DE CAMPANHA PETROLINA

LOCAL: RUA JOSÉ DE SÁ MANIÇOBA, S/N, CENTRO, PETROLINA / PE.

PROJETO BÁSICO DE ARQUITETURA

CONTEÚDO:

PLANTA BAIXA DE LAYOUT E ESPECIFICAÇÕES

QUADRO DE ÁREAS (m²):		ESCALA:	PRANCHA:
CONSTRUÇÃO	1.422,70 m²	INDICADA	01/02
ÁREA TOTAL DA CONSTRUÇÃO	1.422,70m²	DATA: 24/04/2020	

SECRETARIA ESTADUAL DE SAÚDE SES/PE
DIRETORIA GERAL DE INFRAESTRUTURA - DGI
GERÊNCIA DE ENGENHARIA - GEN
END.: RUA DONA MARIA AUGUSTA NEVES, Nº 319, BONGI, RECIFE - PE, CEP: 50751-530 FONE/FAX: (81) 31944283

GARP Gerência de Arquitetura e Projetos