REVESTIMENTOS

PISO

1. PISO ELEVADO 0.10M, EM PLACAS PRÉ-FABRICADAS DE 2.00M X 2.00M X 1.00M COM PERFIL EM U DE 4" POR 1.9" COM MADEMITES PLASTIFICADOS DE 14.00MM, REVESTIMENTO PISO VINÍLICO LAMINADO EM MANTA NA COR AZUL;
2. PISO COM APLICAÇÃO DE MANTA VINÍLICA (CONTAINERS DE BANHEIROS)

PAREDE

1. PAINEL EM TS COM MONTAGEM ESTRUTURA DE ALUMÍNIO ANODIZADO, TIPO "OCTANORM" UNIDOS POR TRAVESSAS RETAS DE ALUMÍNIO E PAINÉIS DE TS VITLAMÍNICA (DUPLA FACE) NA COR BRANCA.
2.REVESTIMENTO IMPERMEÁVEL DISPONÍVEL NO MERCADO OU MATERIAL COM ABSORÇÃO INFERIOR A 4%, CONFORME ORIENTAÇÃO DA RDC 50/2002

TETO

1. COBERTA EM ESTRUTURA BOX TRUSS DE ALUMÍNIO PAR, COM TOTAL DAS DIMENSÕES DE 1.089,15 E ± (MALTURA), SENDO A COBERTA REVESTIDA COM LONA BRANCA ANTI-CHAMAS BLACKOUT INCLUSIVE FECHAMENTO COM LONA BRANCA ANTI-CHAMAS BLACKOUT EM TODOS OS LADOS.
2.REVESTIMENTO IMPERMEÁVEL DISPONÍVEL NO MERCADO OU MATERIAL COM ABSORÇÃO INFERIOR A 4%, CONFORME ORIENTAÇÃO DA RDC 50/2002

BANCADAS E BALCÕES

BCC = BANCADA EM AÇO INOX (AISI 304) 0.55 x 1.20m COM CUBA CENTRAL, VÁLVULA E SIFÃO EM PVC, TORNEIRA DE PAREDE TIPO COTOVELO, ASSENTAR COM ALTURA DE 0.90m;
BSC = BANCADA/TAMPO DE ENCOSTO LISA EM AÇO INOX 0.60 x 1.20m, PADRÃO AISI 304, BORDAS DOBRADAS, COM RODAPANCA EM UMA FACE DE APOIO PARA FIXAR NA PAREDE, ASSENTAR COM ALTURA DE 0.90m;
BT = BANCADA DE TRABALHO DE 0.60m x 1.20m, TAMPO LISO E MONTANTES LATERAIS EM DIVISÓRIA CEGA (N1) COM ALTURA DE 0.75m PARA OS POSTOS DE ENFERMAGEM.

PORTAS

PORTA EM PAINEL TS COM MAÇANETA TIPO ALAVANCA
P1 - 1.60m x 2.10m - ACESSOS PRINCIPAIS
P2 - 0.80m x 2.10m - PORTAS AMBIENTES
P3 - 0,90m x 2.10m - PORTAS CONTAINERS, BANHEIRO PACIENTES

OUTROS

TQ - TANQUE EM AÇO INOXIDÁVEL PARA FIXAÇÃO NA PAREDE MEDINDO 50cm X 40cm X 22cm COM TORNEIRA DE PAREDE TIPO COTOVELO, OU DISPONÍVEL NO MERCADO;
BG- BACIA COM CAIXA ACOPLADA DECA LINHA VILLAGE (P.16/L17 E CB.01/F.17) OU SIMILAR OU DISPONÍVEL NO MERCADO;
LAV - LAVATÓRIO DE LOUÇA SUSPENSA 0.29m x 0.50m OU EQUIVALENTE PARA MÃOS, COM ACESSÓRIOS DE INSTALAÇÃO E TORNEIRA DE MESA BICA BAIXA COM ACIONAMENTO DE PRESSÃO OU DISPONÍVEL NO MERCADO;
CH - CHUVEIRO ELÉTRICO BELLO BANHO LORENSETTI OU SIMILAR OU DISPONÍVEL NO MERCADO;
PEX = PIA DE DESPEJO TIPO EXPURGO HOSPITALAR COM 04 APOIOS E TAMPA MEDINDO 40CM X 40CM FABRICADO EM AÇO INOX COM ACABAMENTO POLIDO, OU DISPONÍVEL NO MERCADO;

OBS.: OS BANHEIROS DE PACIENTES DEVERÃO TER BARRAS DE APOIO EM AÇO INOX DE ACORDO A NBR 9050.

OBSERVAÇÃO GERAL:

CONSIDERANDO QUE A IMPLANTAÇÃO DO HOSPITAL DE CAMPANHA DE SERRA TALHADA SERÁ PARTE INTEGRANTE DA ESTRUTURA EXISTENTE DO HOSPITAL EDUARDO CAMPOS, AS ÁREAS DE PARAMENTAÇÃO, DESPARAMENTAÇÃO E CONFORTO E HIGIENE DE FUNCIONÁRIOS, SERÃO CONSIDERADAS AS MESMAS, OU SEJA, AMBIENTES DA PRÓPRIA UNIDADE.

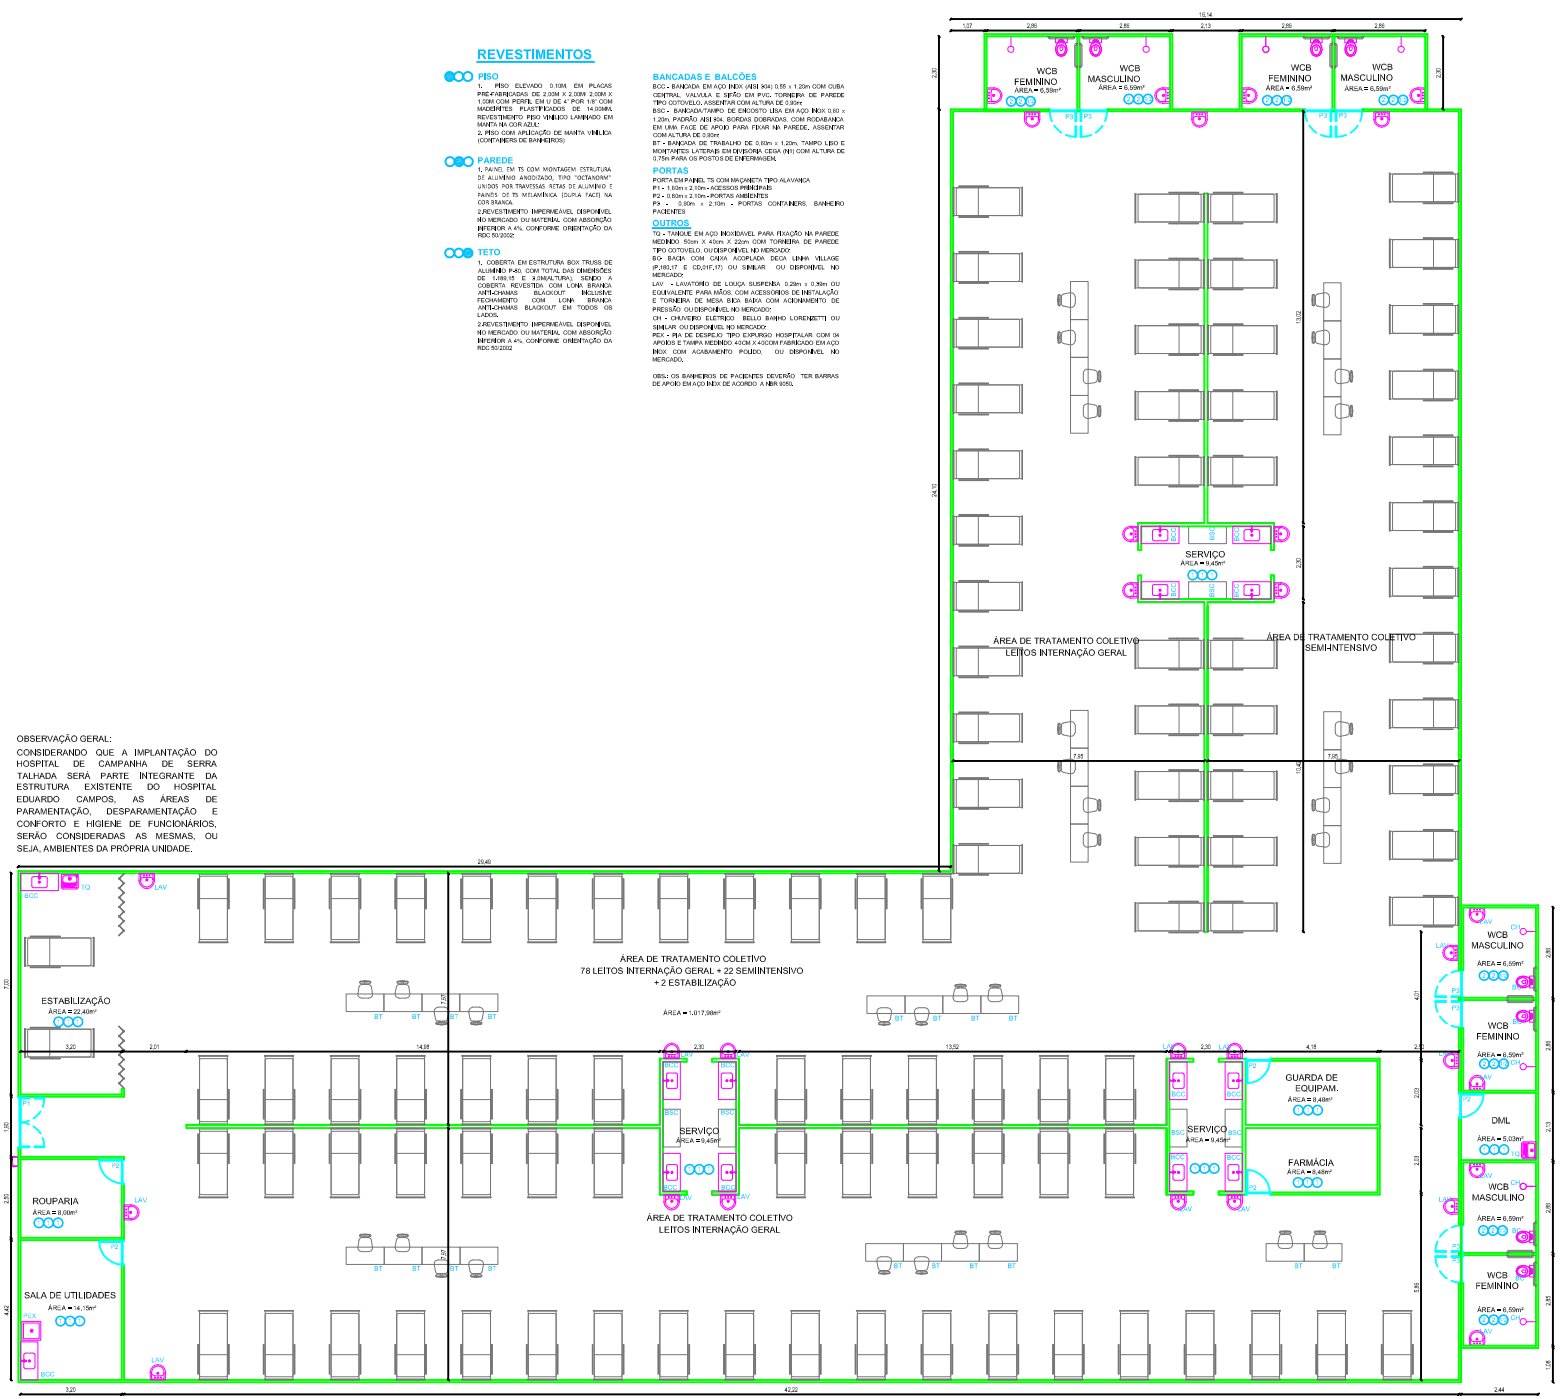

1 PLANTA BAIXA DE LAYOUT E ESPECIFICAÇÕES
ESCALA 1:75

Especificações/Observações

. Medidas em m (metros)
. Confirmar medidas no local

2 LOCALIZAÇÃO
SEM ESCALA

PROPRIETÁRIO: SECRETARIA DE SAÚDE DO ESTADO DE PERNAMBUCO

PROJETO: AMANDA RAMOS SALLES - ARQUITETA - CAU 157626-7

PROJETO: HELBER EMANUEL A. E SOUSA - ARQUITETO - CAU A 61794-6

PROJETO: JESSYCA GRAZIELLI A. DA SILVA - ARQUITETA - CAU 66667-0

PROJETO: PEDRO FREDERICO TELLES T. DE LIMA - ARQUITETO - CAU A34887-2

APROVAÇÃO: TÉCNICO RESPONSÁVEL PELA APROVAÇÃO

HOSPITAL DE CAMPANHA EDUARDO CAMPOS

LOCAL: BR 232, S/N. SERRA TALHADA / PE.

PROJETO BÁSICO DE ARQUITETURA

CONTEÚDO:

PLANTA BAIXA DE LAYOUT E ESPECIFICAÇÕES

QUADRO DE ÁREAS (m²):		ESCALA:	PRANCHA:
CONSTRUÇÃO	1.189,15 m²	INDICADA	01/02
ÁREA TOTAL DA CONSTRUÇÃO	1.189,15 m²	DATA: 27/04/2020	

SECRETARIA ESTADUAL DE SAÚDE
SES/PE
DIRETORIA GERAL DE
INFRAESTRUTURA - DGI
GERÊNCIA DE ENGENHARIA - GEN
END.: RUA DONA MARIA AUGUSTA NOGUEIRA, Nº 519, BONGI,
RECIFE - PE - CEP. 50.751-430 FONE/FAX: (81) 3184-0283