


- ➔ Pontos elétricos:


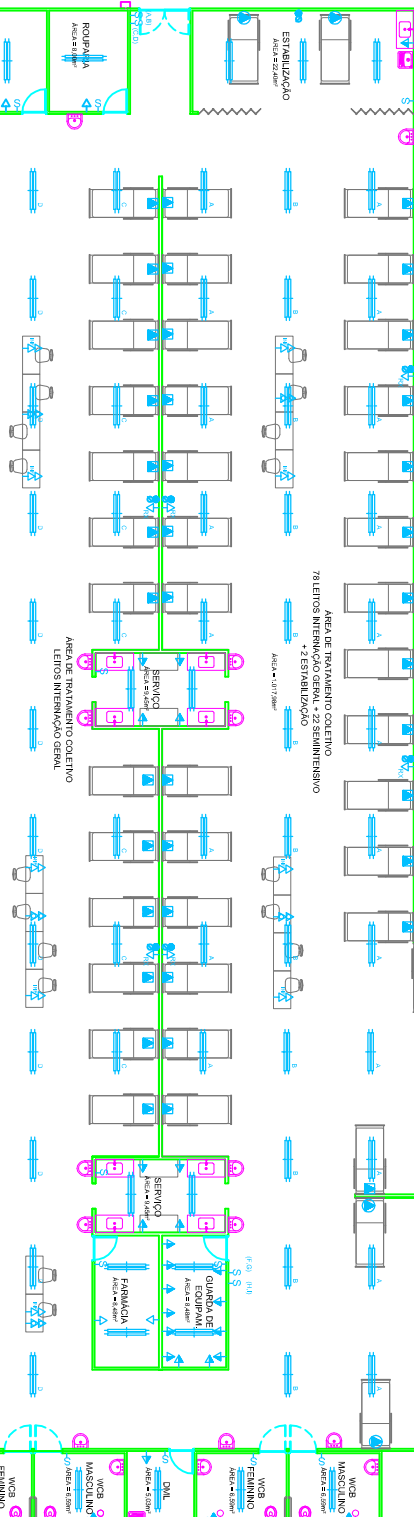

PLANTA BAIXA DE INDICAÇÃO DE PONTOS ELÉTRICOS E HIDRÁULICOS E SANITÁRIOS

PROPRIETÁRIO:	SECRETARIA DE SAÚDE DO ESTADO DE PERNAMBUCO		
PROJETO:	AMANDA RAMOS SALES - ARQUITETA - CNPJ 1792627		
PROJETO:	HEBER EMANUEL A E SOUSA - ARQUITETO - CNPJ 617946		
PROJETO:	JESSICA GAZIELLA DA SILVA - ARQUITETA - CNPJ 666790		
PROJETO:	FERDO FREBENCIO TELES T. DE LIMA - ARQUITETO - CNPJ 658972		
APROVAÇÃO:	TÉCNICO RESPONSÁVEL PELA APROVAÇÃO		

**HOSPITAL DE CAMPANHA
EDUARDO CAMPOS**

LOCAL: BR 292, S/N. CENTRO, SERRA TALHAÇA/PE.

PROJETO BÁSICO DE ARQUITETURA		
CONTEÚDO:		
QUADRO DE ÁREAS (m ²):	ESCALA:	PARCIAL:
CONTRIBUIÇÃO	INDICADA	021/02
ÁREA TOTAL DA CONTRUÇÃO	DATA:	
1.186,15 m ²	27/04/2020	

SECRETARIA ESTADUAL DE SAÚDE
SESPE
DIRETORIA GERAL DE INFRAESTRUTURA - DGI